


|                        |                   |         |   |
|------------------------|-------------------|---------|---|
| Wärmespeicher WSP 123F | E-Nr. 615 095 831 | 0,75 kW | A |
| Wärmespeicher WSP 123F | E-Nr. 615 095 833 | 0,90 kW | B |
| Wärmespeicher WSP 123F | E-Nr. 615 095 835 | 1,05 kW | C |
| Wärmespeicher WSP 123F | E-Nr. 615 095 837 | 1,20 kW | D |
| Wärmespeicher WSP 123F | E-Nr. 615 095 240 | Gehäuse |   |

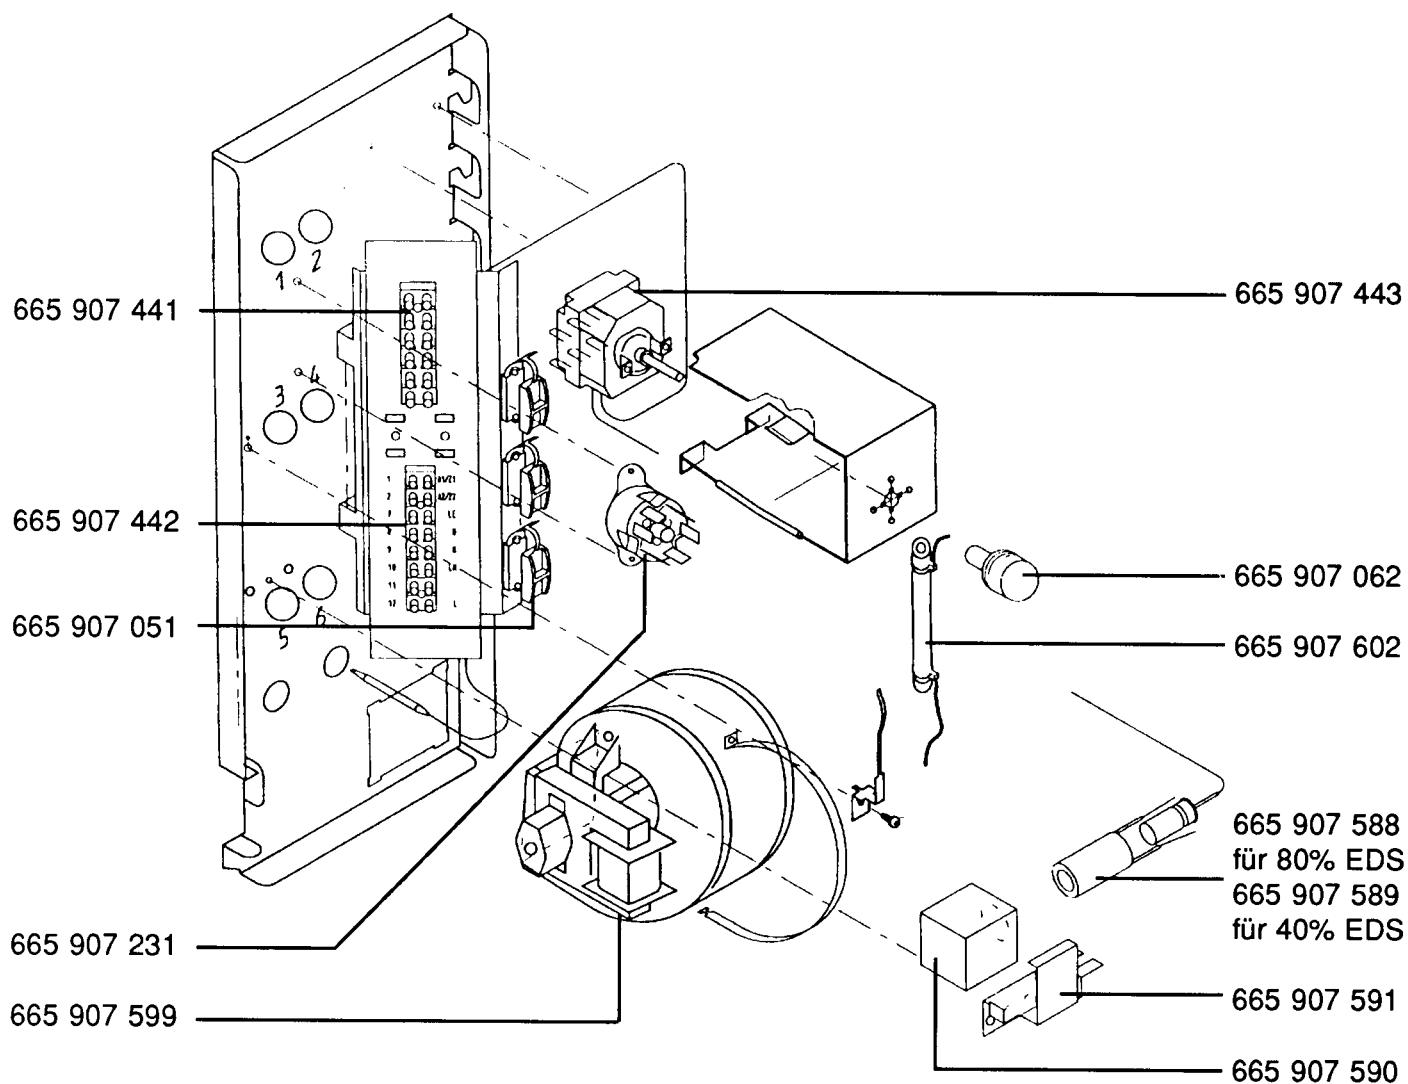

Teile nicht im Bild:

|                    |             |
|--------------------|-------------|
| Umbausatz DF       | 665 907 605 |
| Keramik-Fühlerrohr | 665 907 601 |